


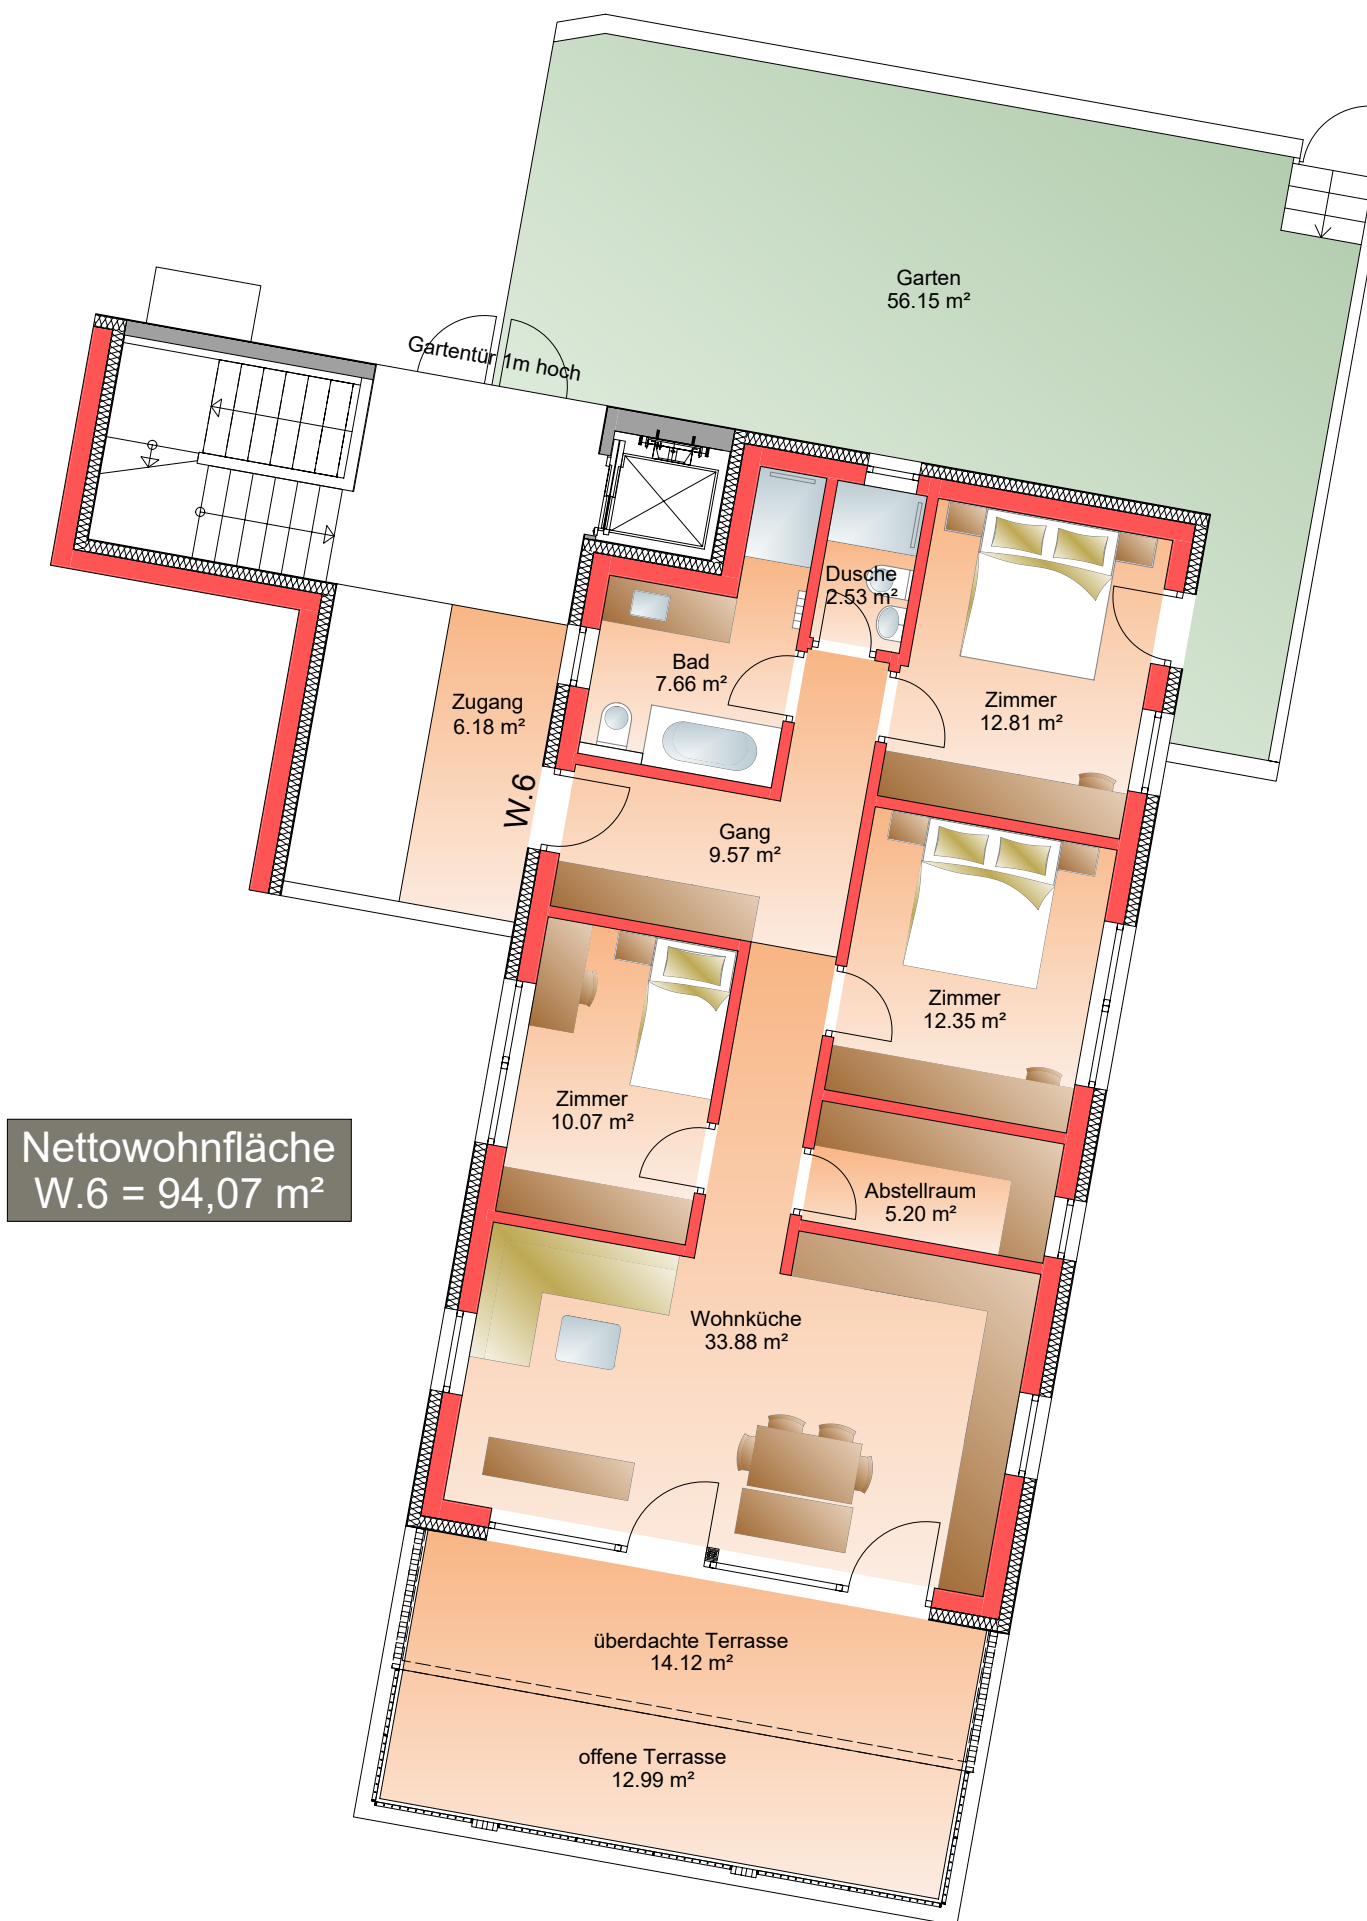


Nettowohnfläche
W.6 = 94,07 m²

Handelsfläche:

Nettowohnfläche:	94,07 m²
Überdachte Terrasse:	14,12 m²
Offene Terrasse:	12,99 m²
Zugang:	6,18 m²
Grün:	56,15 m²

Wohnung 6

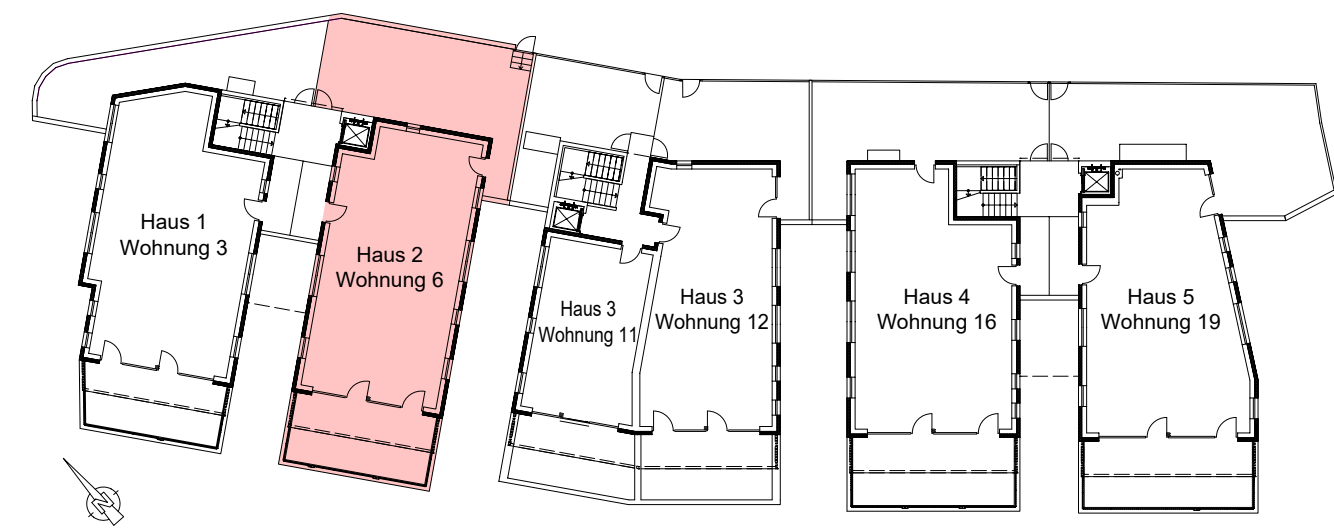

2. Obergeschoss